



# H.O.H. Linje 10000

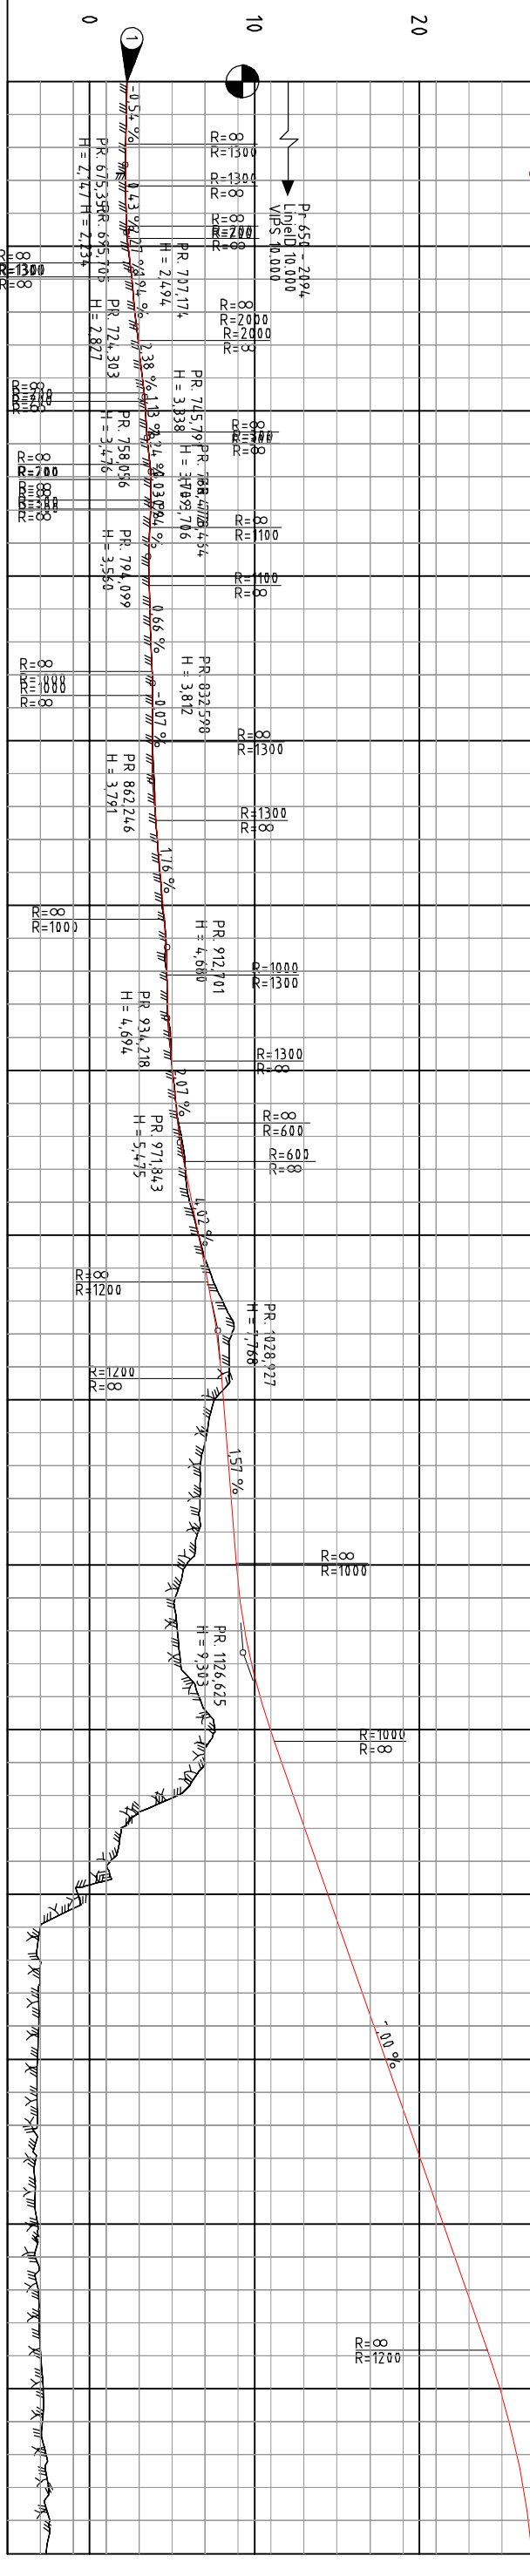

PROFIL NR. 650	700	750	800	850	900	950	1000	1050	1100	1150	1200	1250	1300	1350	1400	
HOR. KURV. R=∞		R=10000			R=∞		A=102.5			R=270		A=80		R=∞		
BREDEDEUTY.																
TYRRFALL																
H.v.b.k.																
V.v.b.k.																
OVERBYGN.T.																

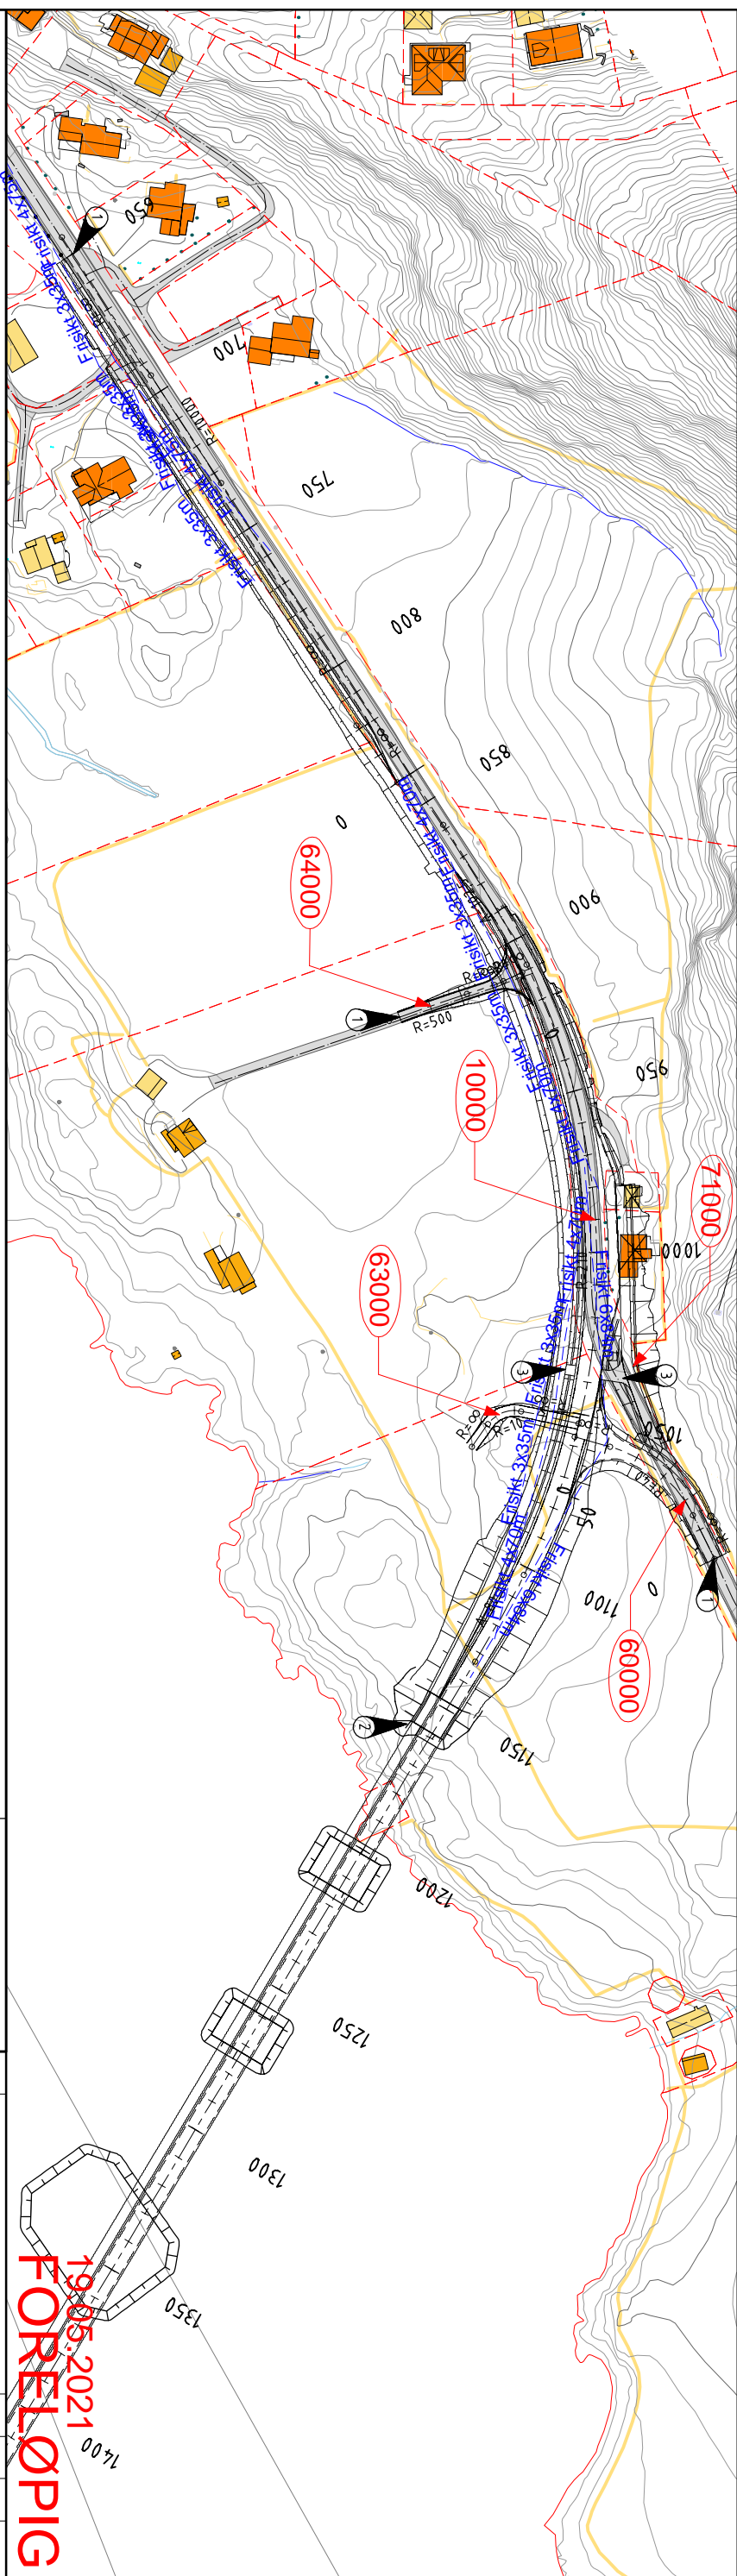

VERTIKALDATUM: NN2000

19.05.2021  
**FORELØPIG**

**Møre og Romsdal fylkeskommune**  
Fv 5878 Igesundveien - Bruvegen  
Profil 650 - 2095  
Herøy kommune

**RAMBØLL**

Plan og profil  
KONKURANSERUNNLAG  
Utsteder: JHK  
Kontrollerer: JHK  
Gegnet av: JHK  
Kontrollert av: JHK

Profilnummer: 118001200  
Målestokk: A1  
Byggetegnnummer: C001